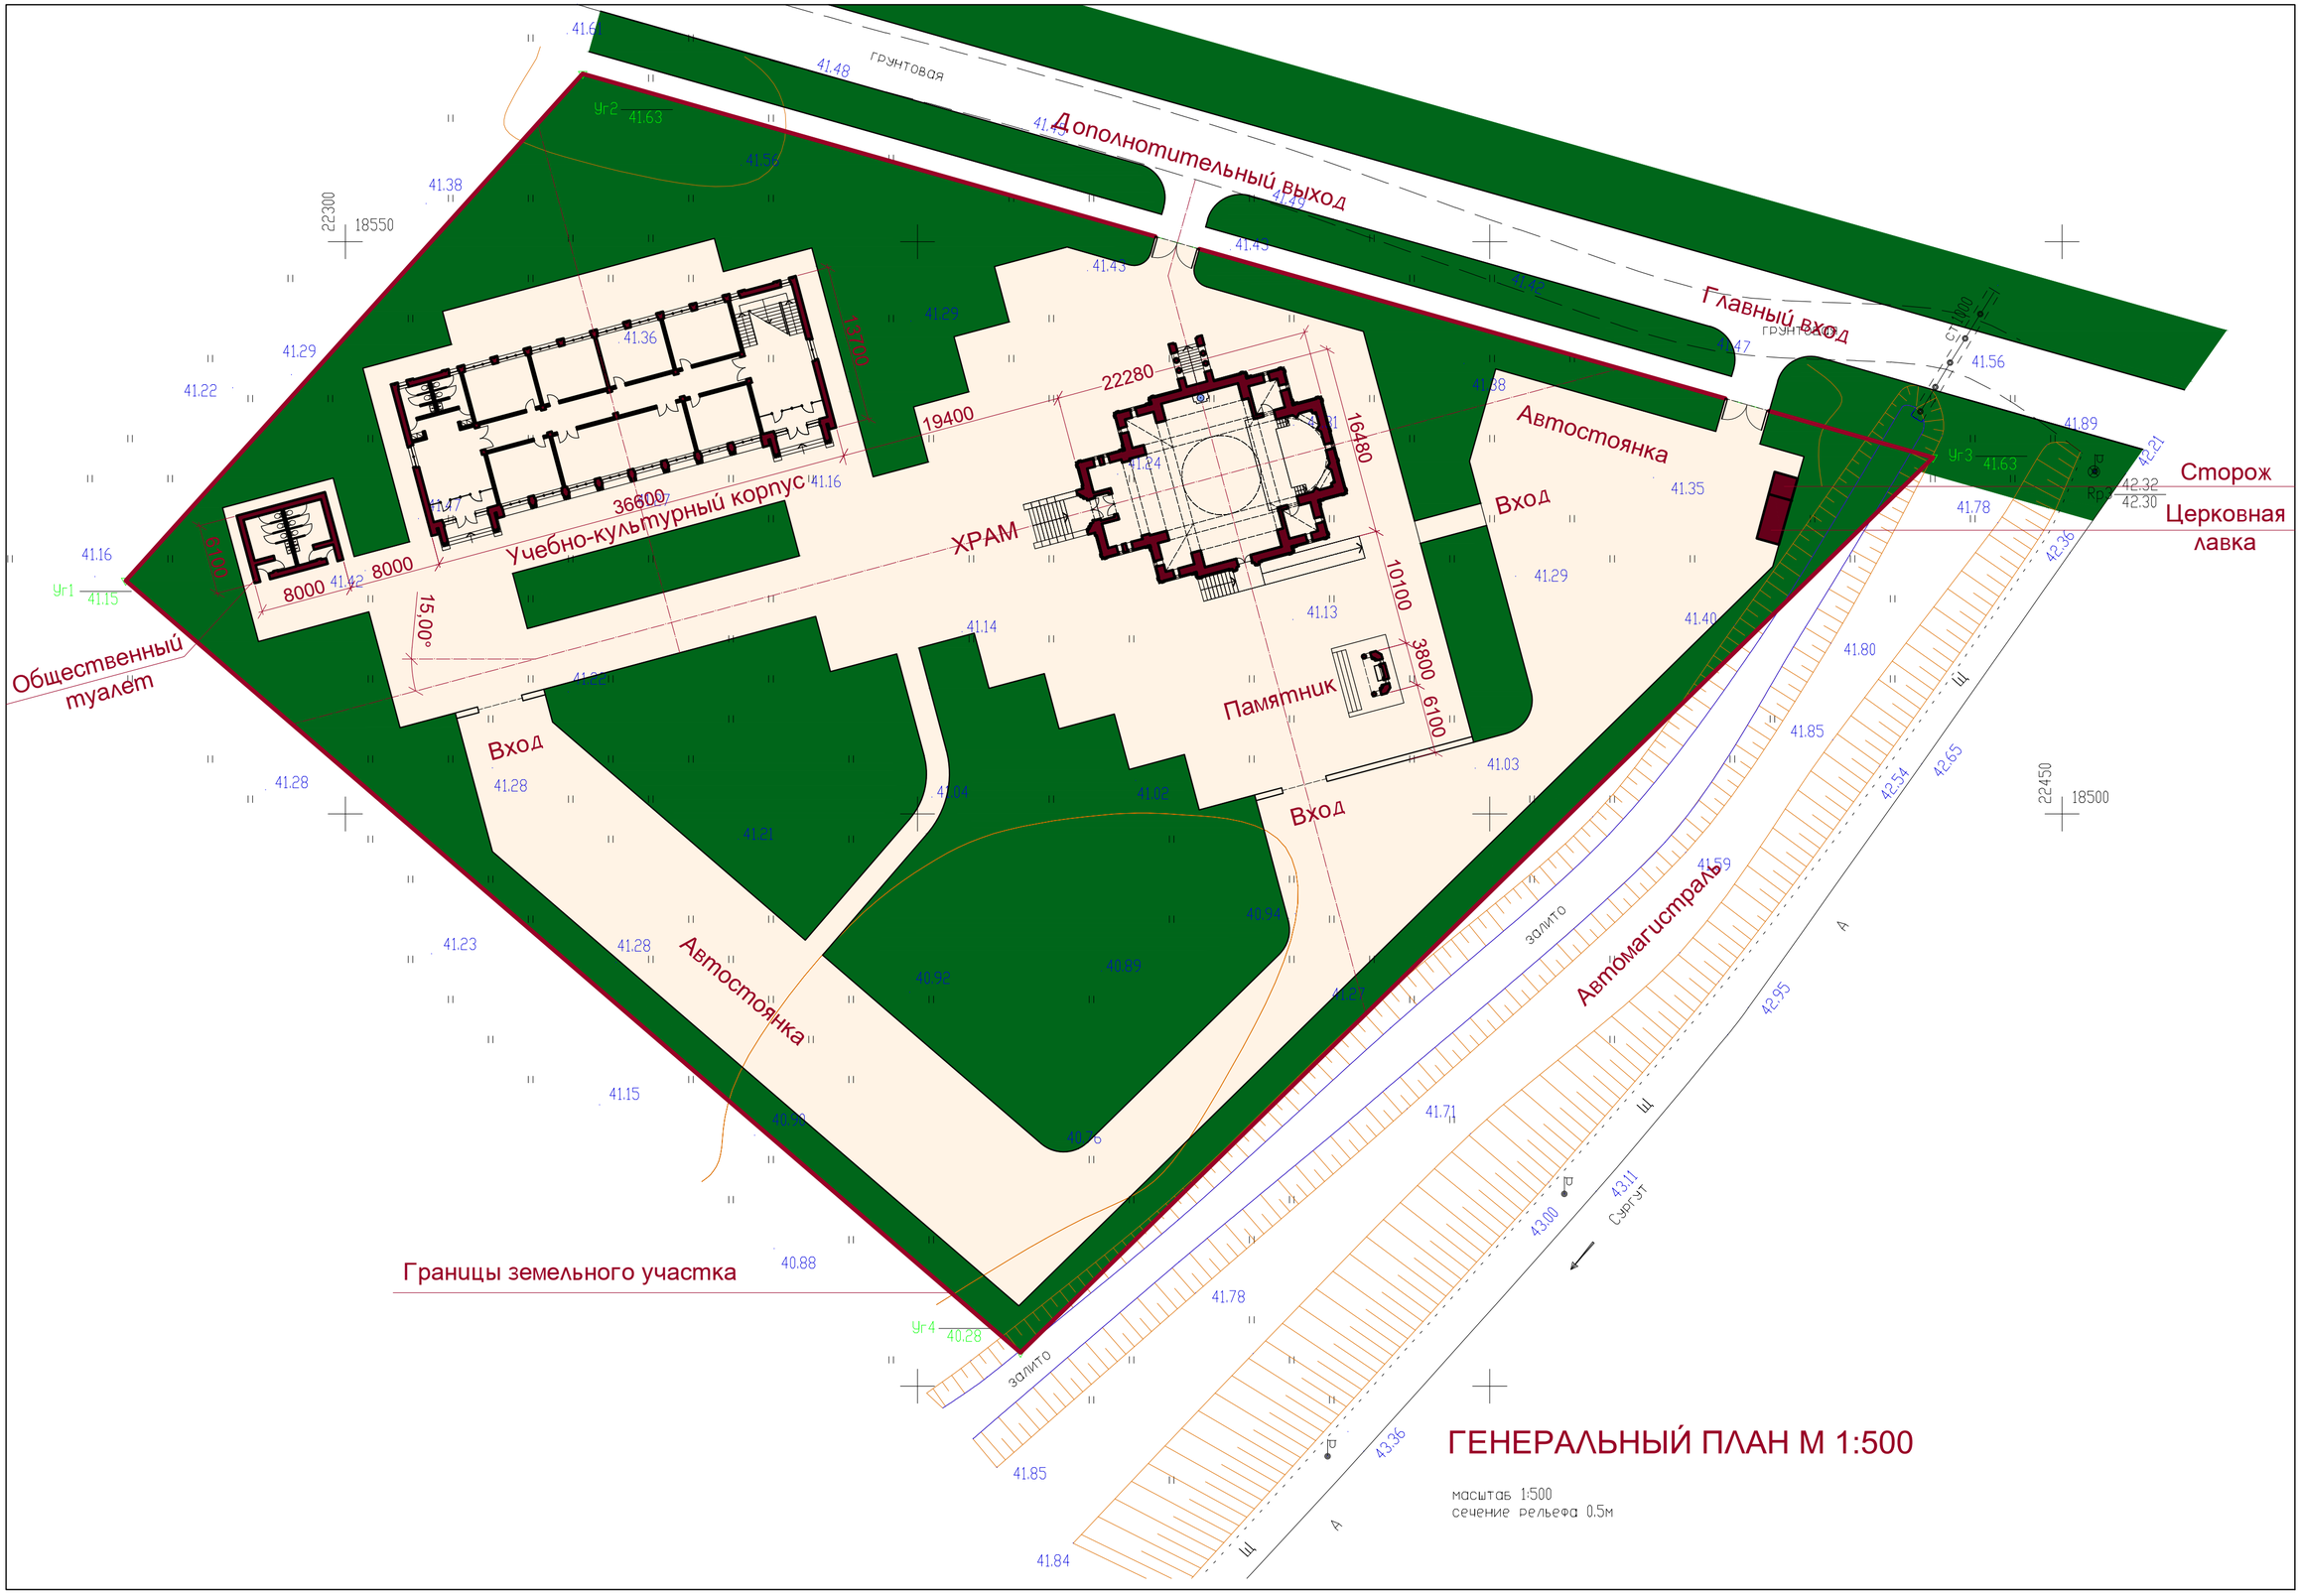

Дополнотительный выход
Главный вход
Автостоянка
Вход
Сторож
Церковная лавка
Учебно-культурный корпус
ХРАМ
Памятник
Общественный туалет
Автомагистраль
Границы земельного участка
Сургут
ГЕНЕРАЛЬНЫЙ ПЛАН М 1:500
масштаб 1:500
сечение рельефа 0.5м